ETAP Ib

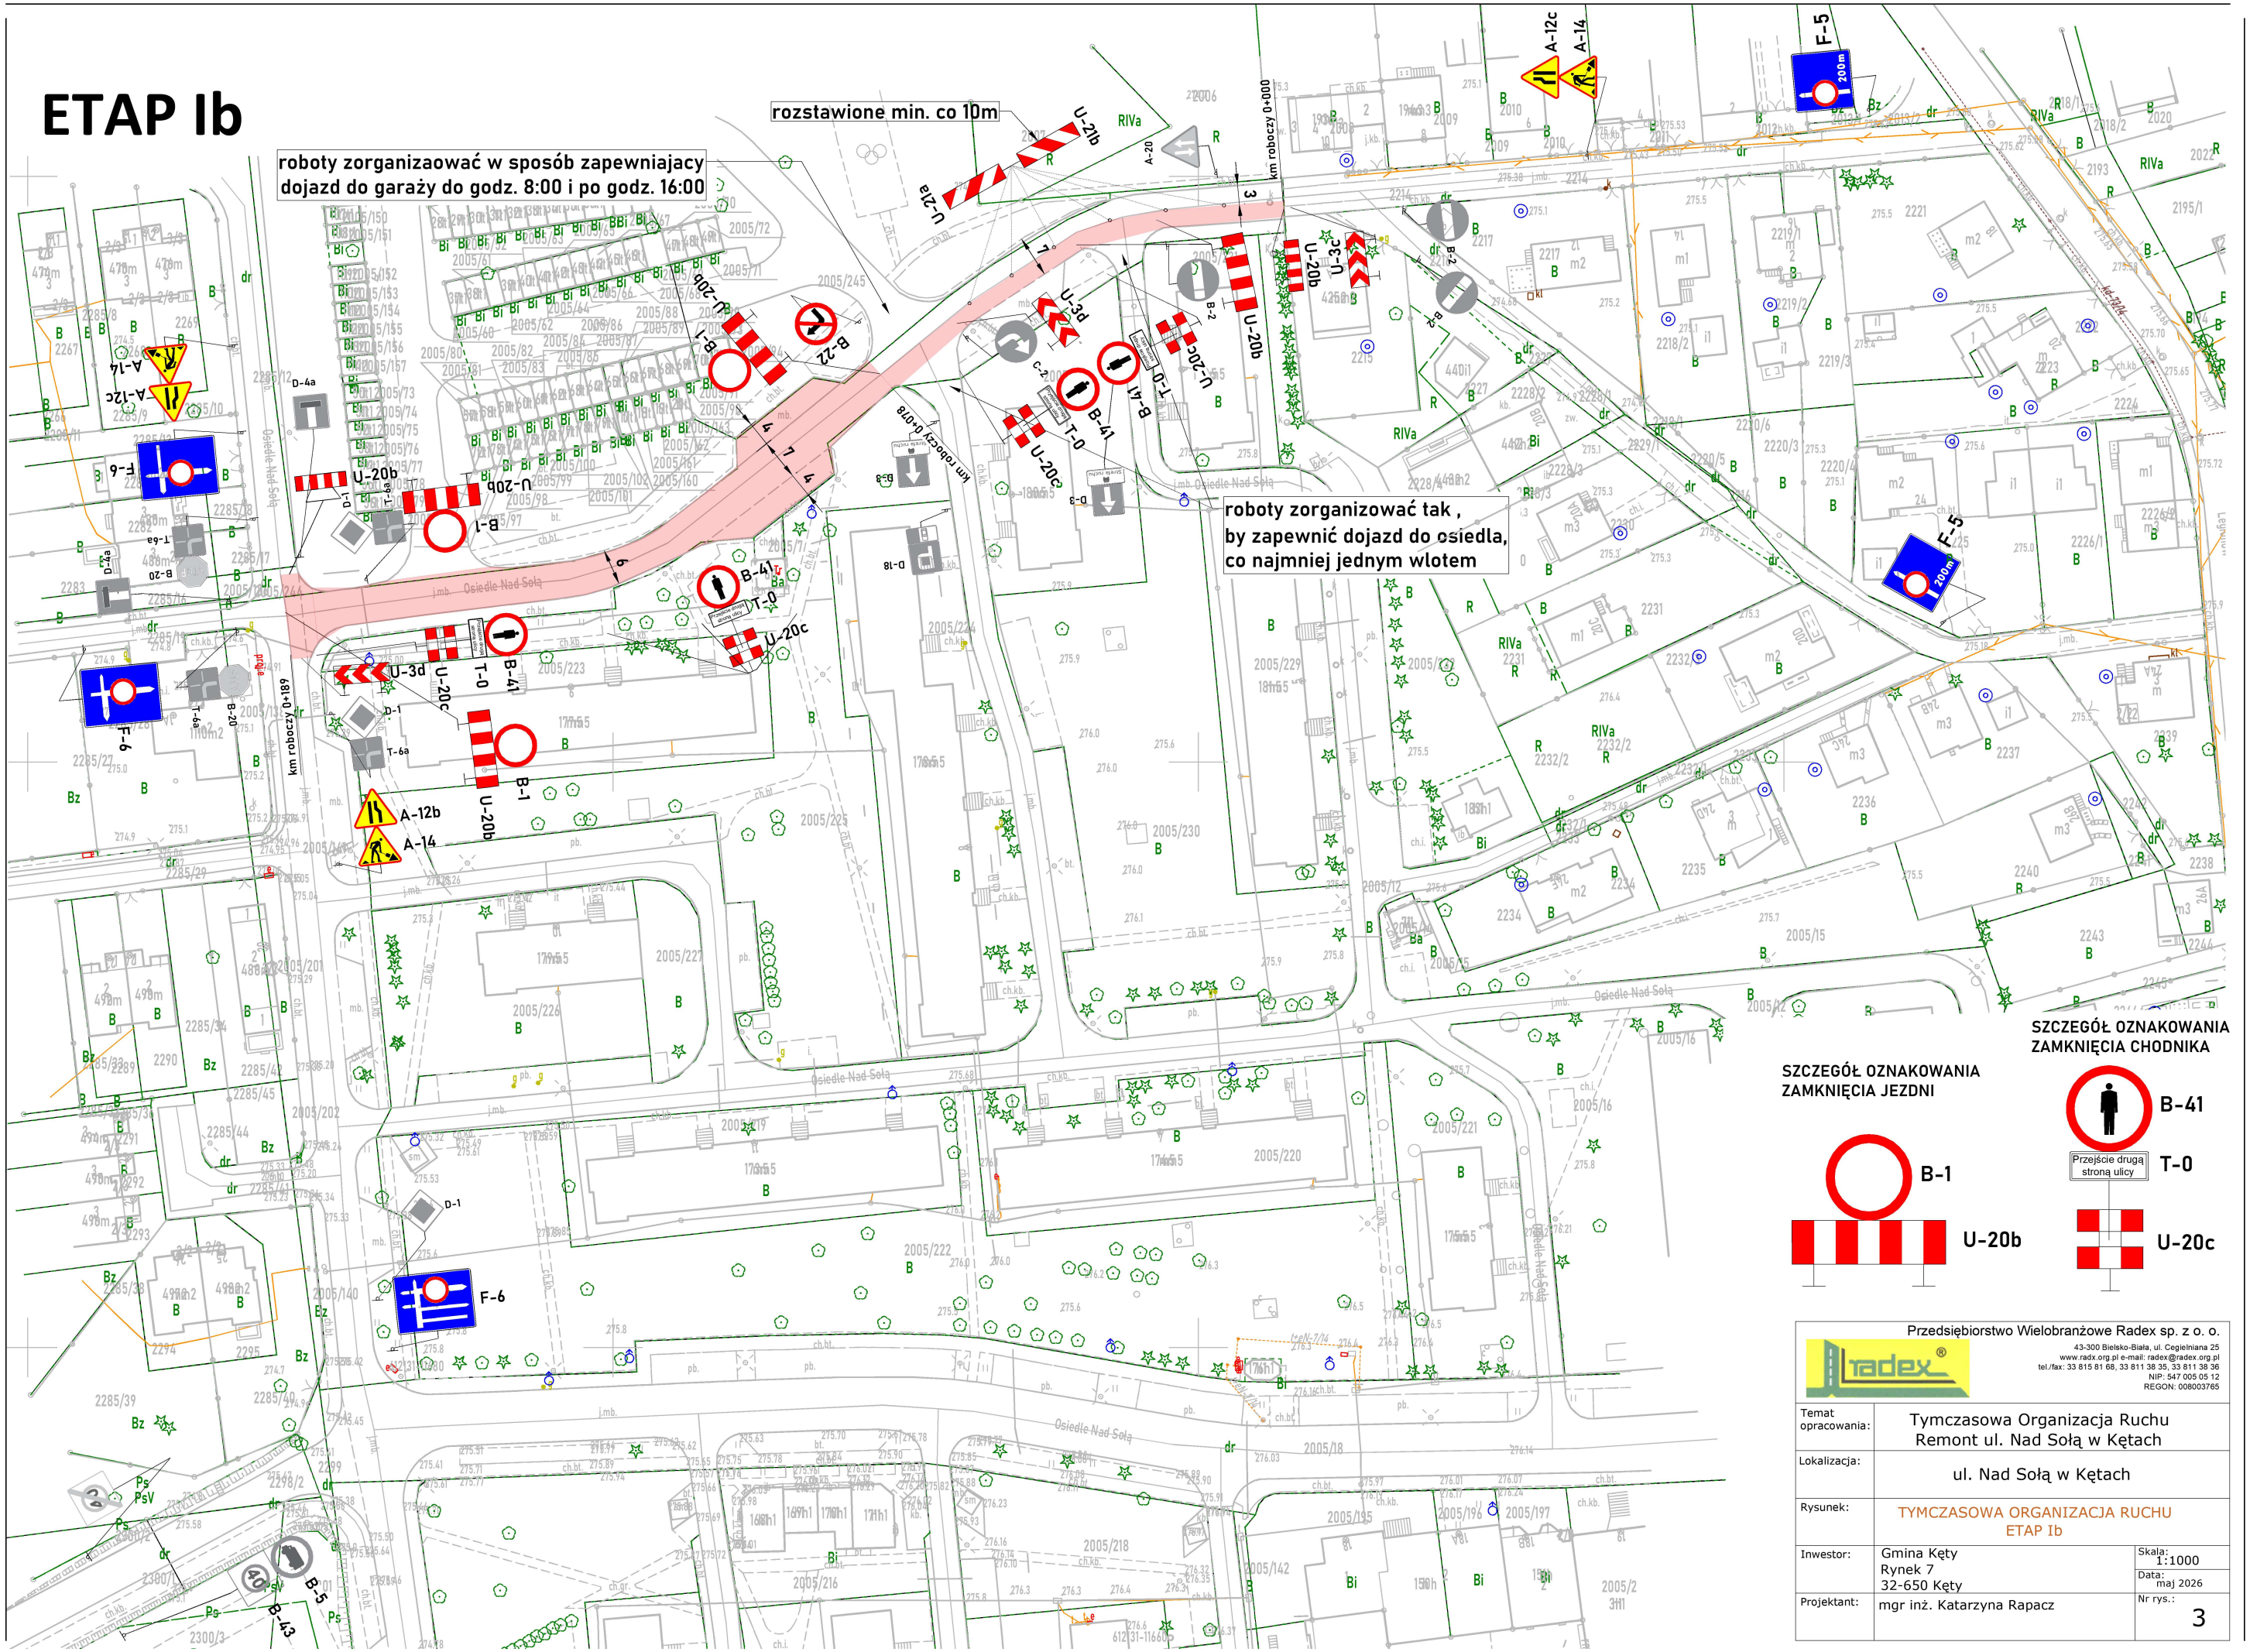

SZCZEGÓŁ OZNAKOWANIA
ZAMKNIĘCIA JEZDNI

SZCZEGÓŁ OZNAKOWANIA
ZAMKNIĘCIA CHODNIKA

Przedsiębiorstwo Wielobranżowe Radex sp. z o. o.
43-300 Bielsko-Biała, ul. Cegielniana 25
www.radx.org.pl e-mail: radex@radex.org.pl
tel./fax: 33 815 81 68, 33 811 38 35, 33 811 38 36
NIP: 547 005 05 12
REGON: 008003765

Temat opracowania:	Tymczasowa Organizacja Ruchu Remont ul. Nad Sołą w Kętach	
Lokalizacja:	ul. Nad Sołą w Kętach	
Rysunek:	TYMCZASOWA ORGANIZACJA RUCHU ETAP Ib	
Inwestor:	Gmina Kęty Rynek 7 32-650 Kęty	Skala: 1:1000 Data: maj 2026
Projektant:	mgr inż. Katarzyna Rapacz	Nr rys.: 3