Etap IIb

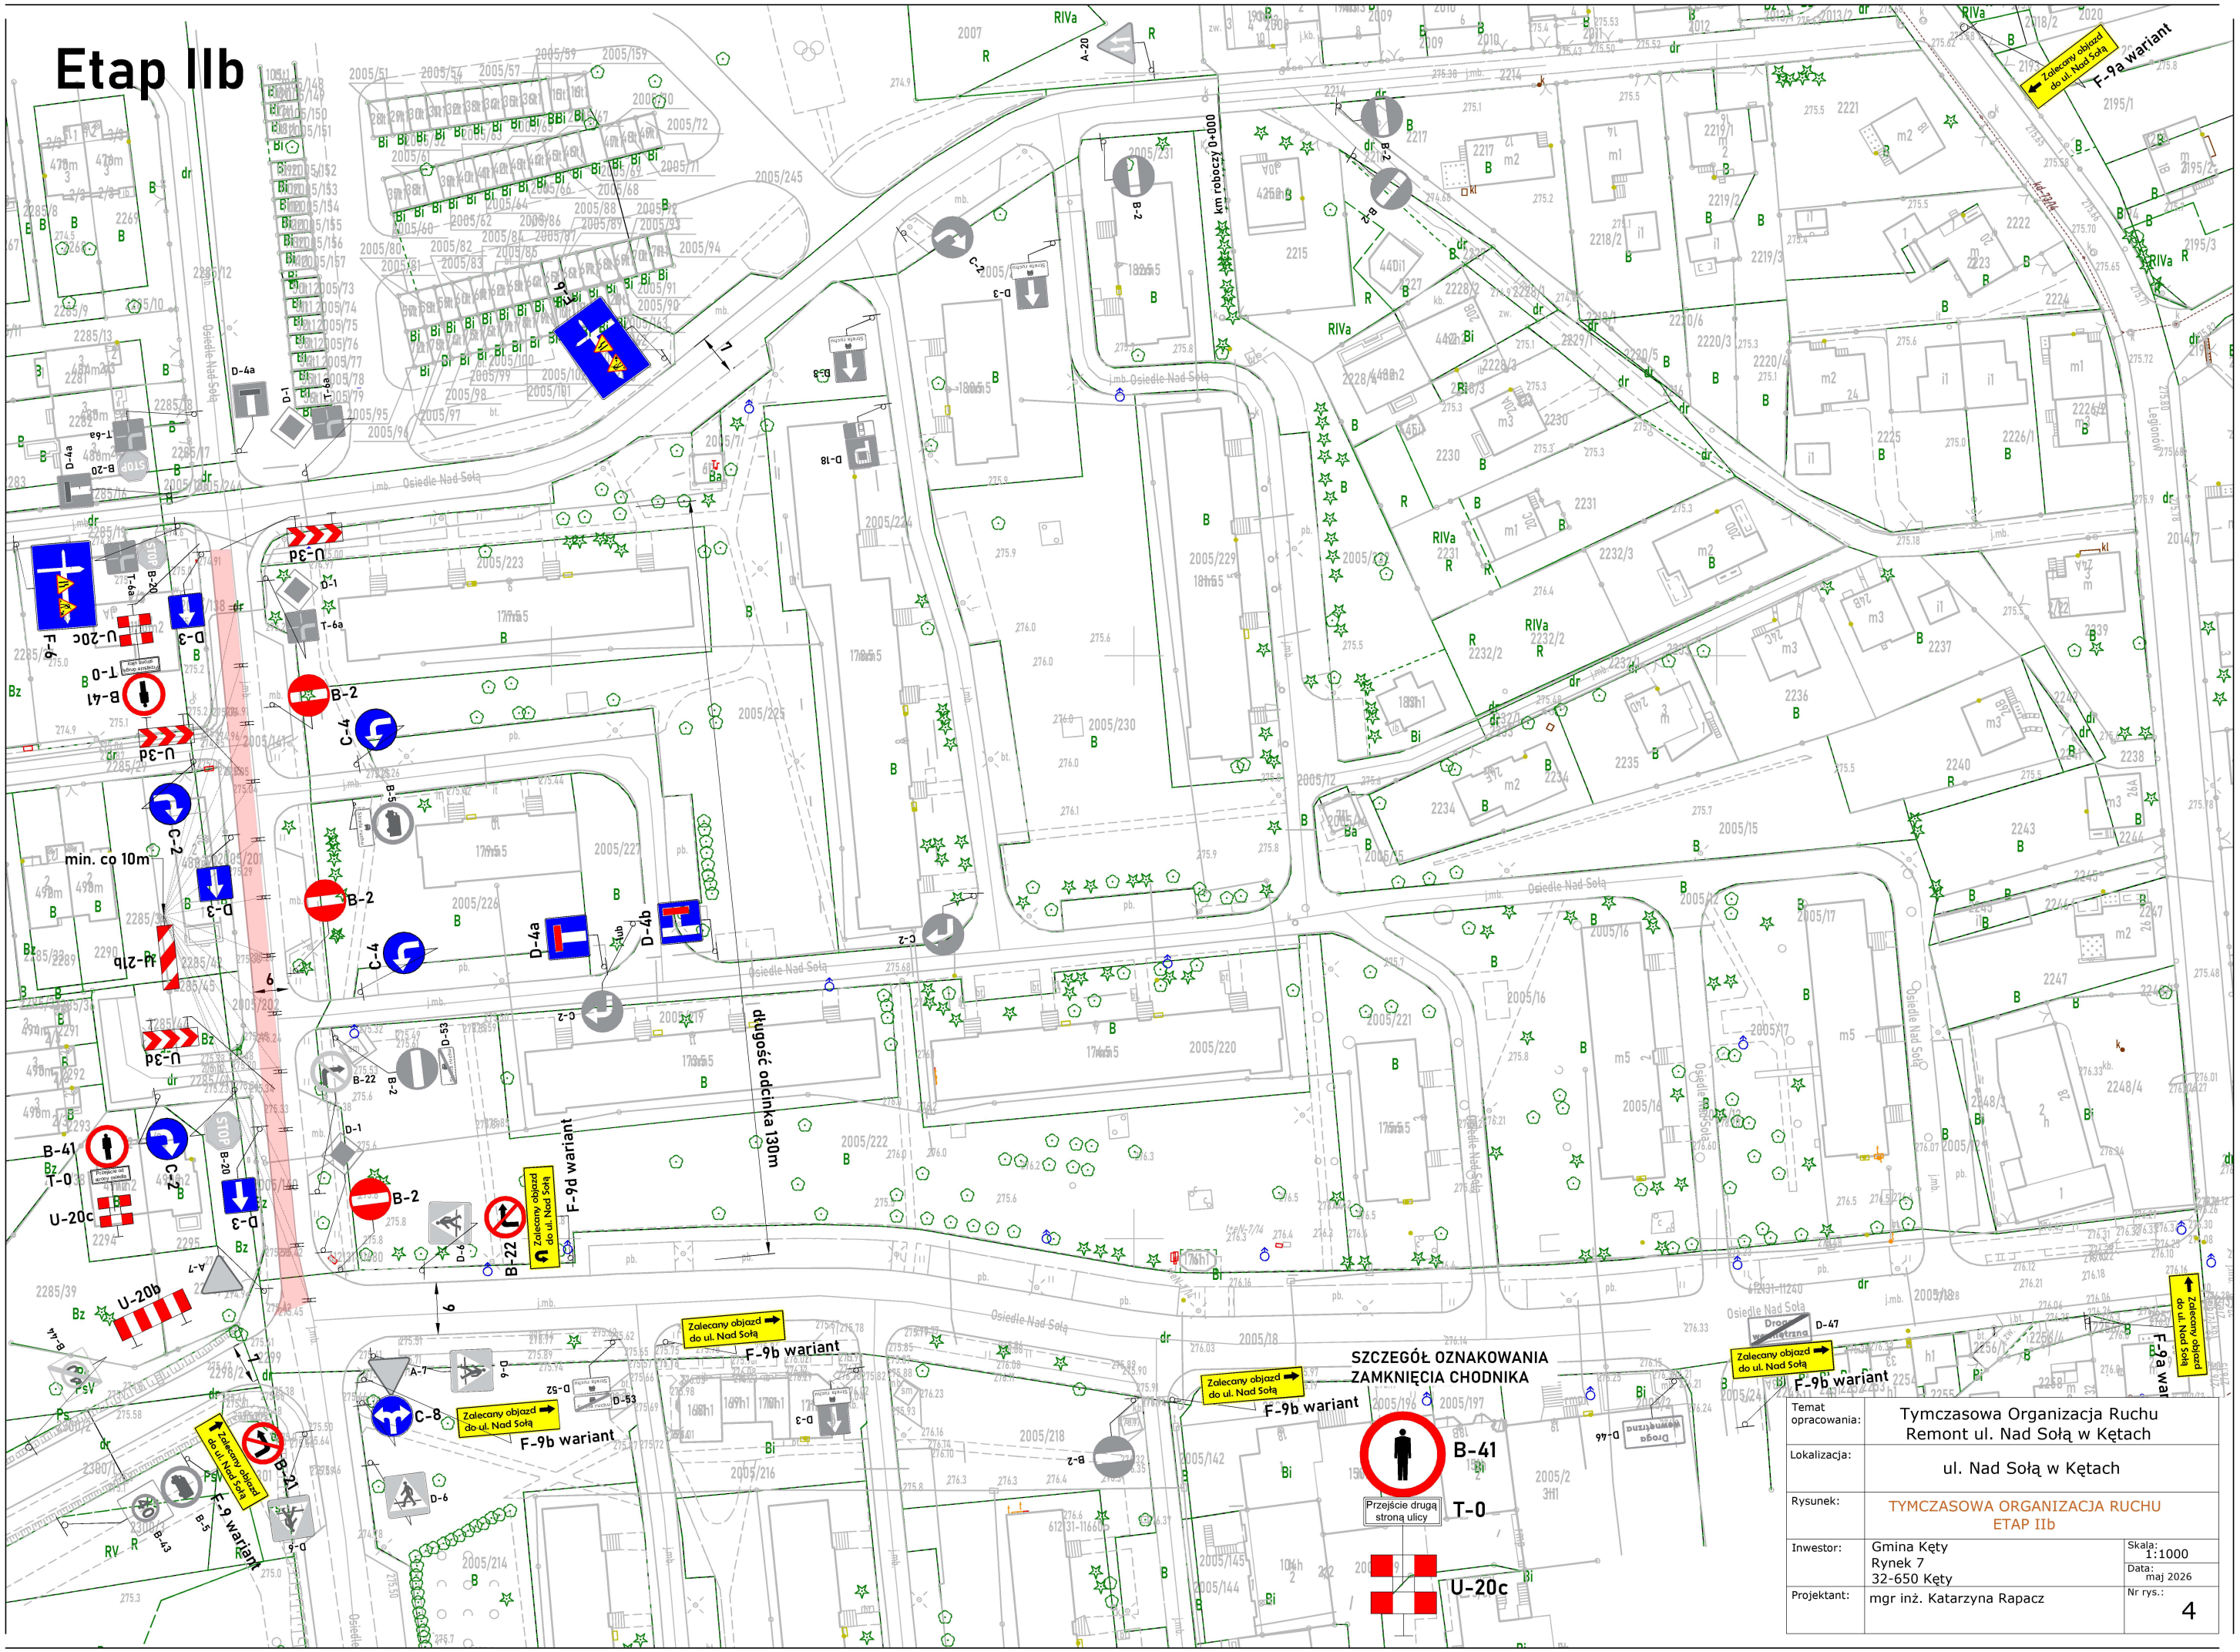

Temat opracowania:	Tymczasowa Organizacja Ruchu Remont ul. Nad Sołą w Kętach	
Lokalizacja:	ul. Nad Sołą w Kętach	
Rysunek:	TYMCZASOWA ORGANIZACJA RUCHU ETAP IIb	
Inwestor:	Gmina Kęty Rynek 7 32-650 Kęty	Skala: 1:1000 Data: maj 2026
Projektant:	mgr inż. Katarzyna Rapacz	Nr rys.: 4